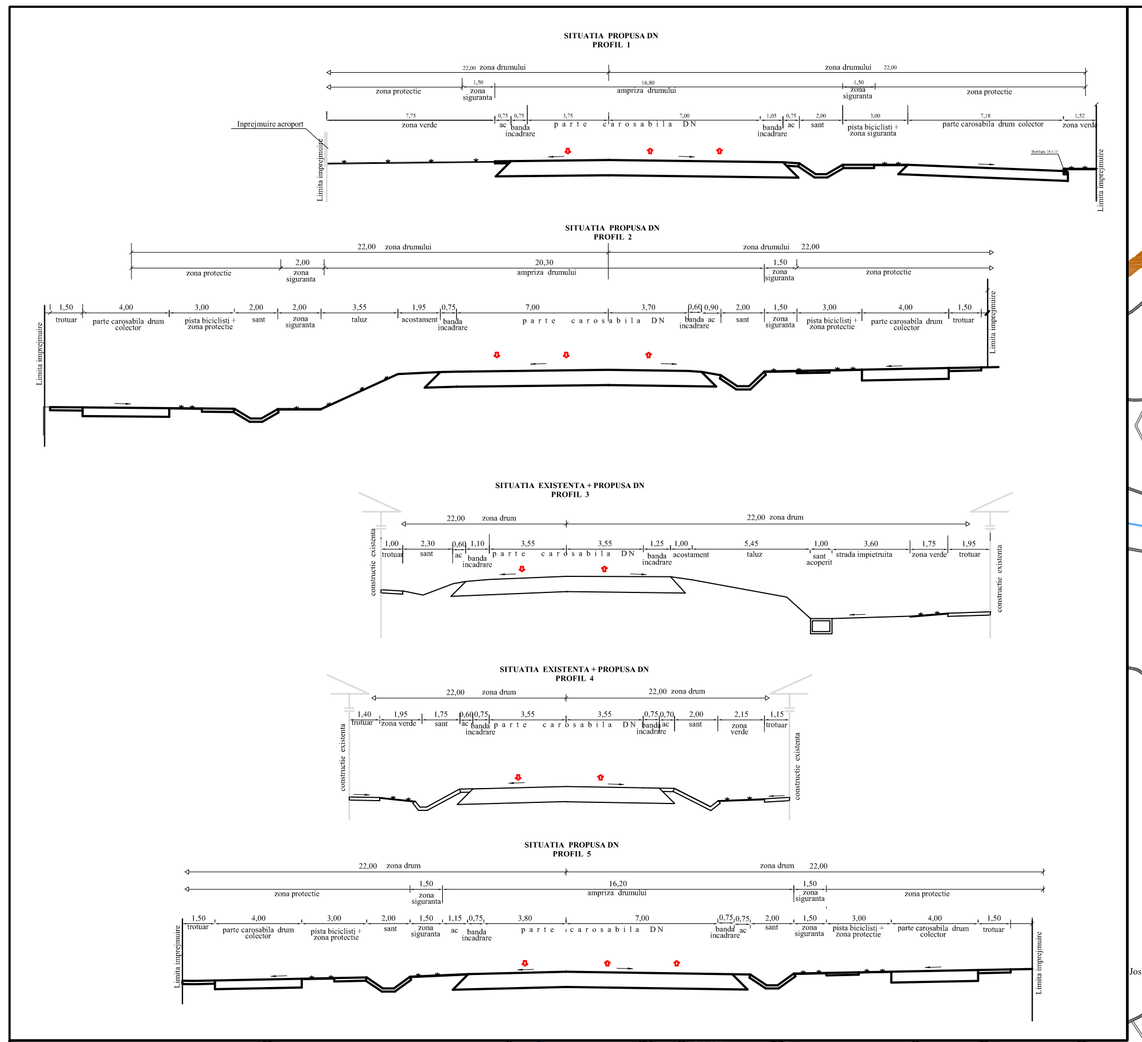

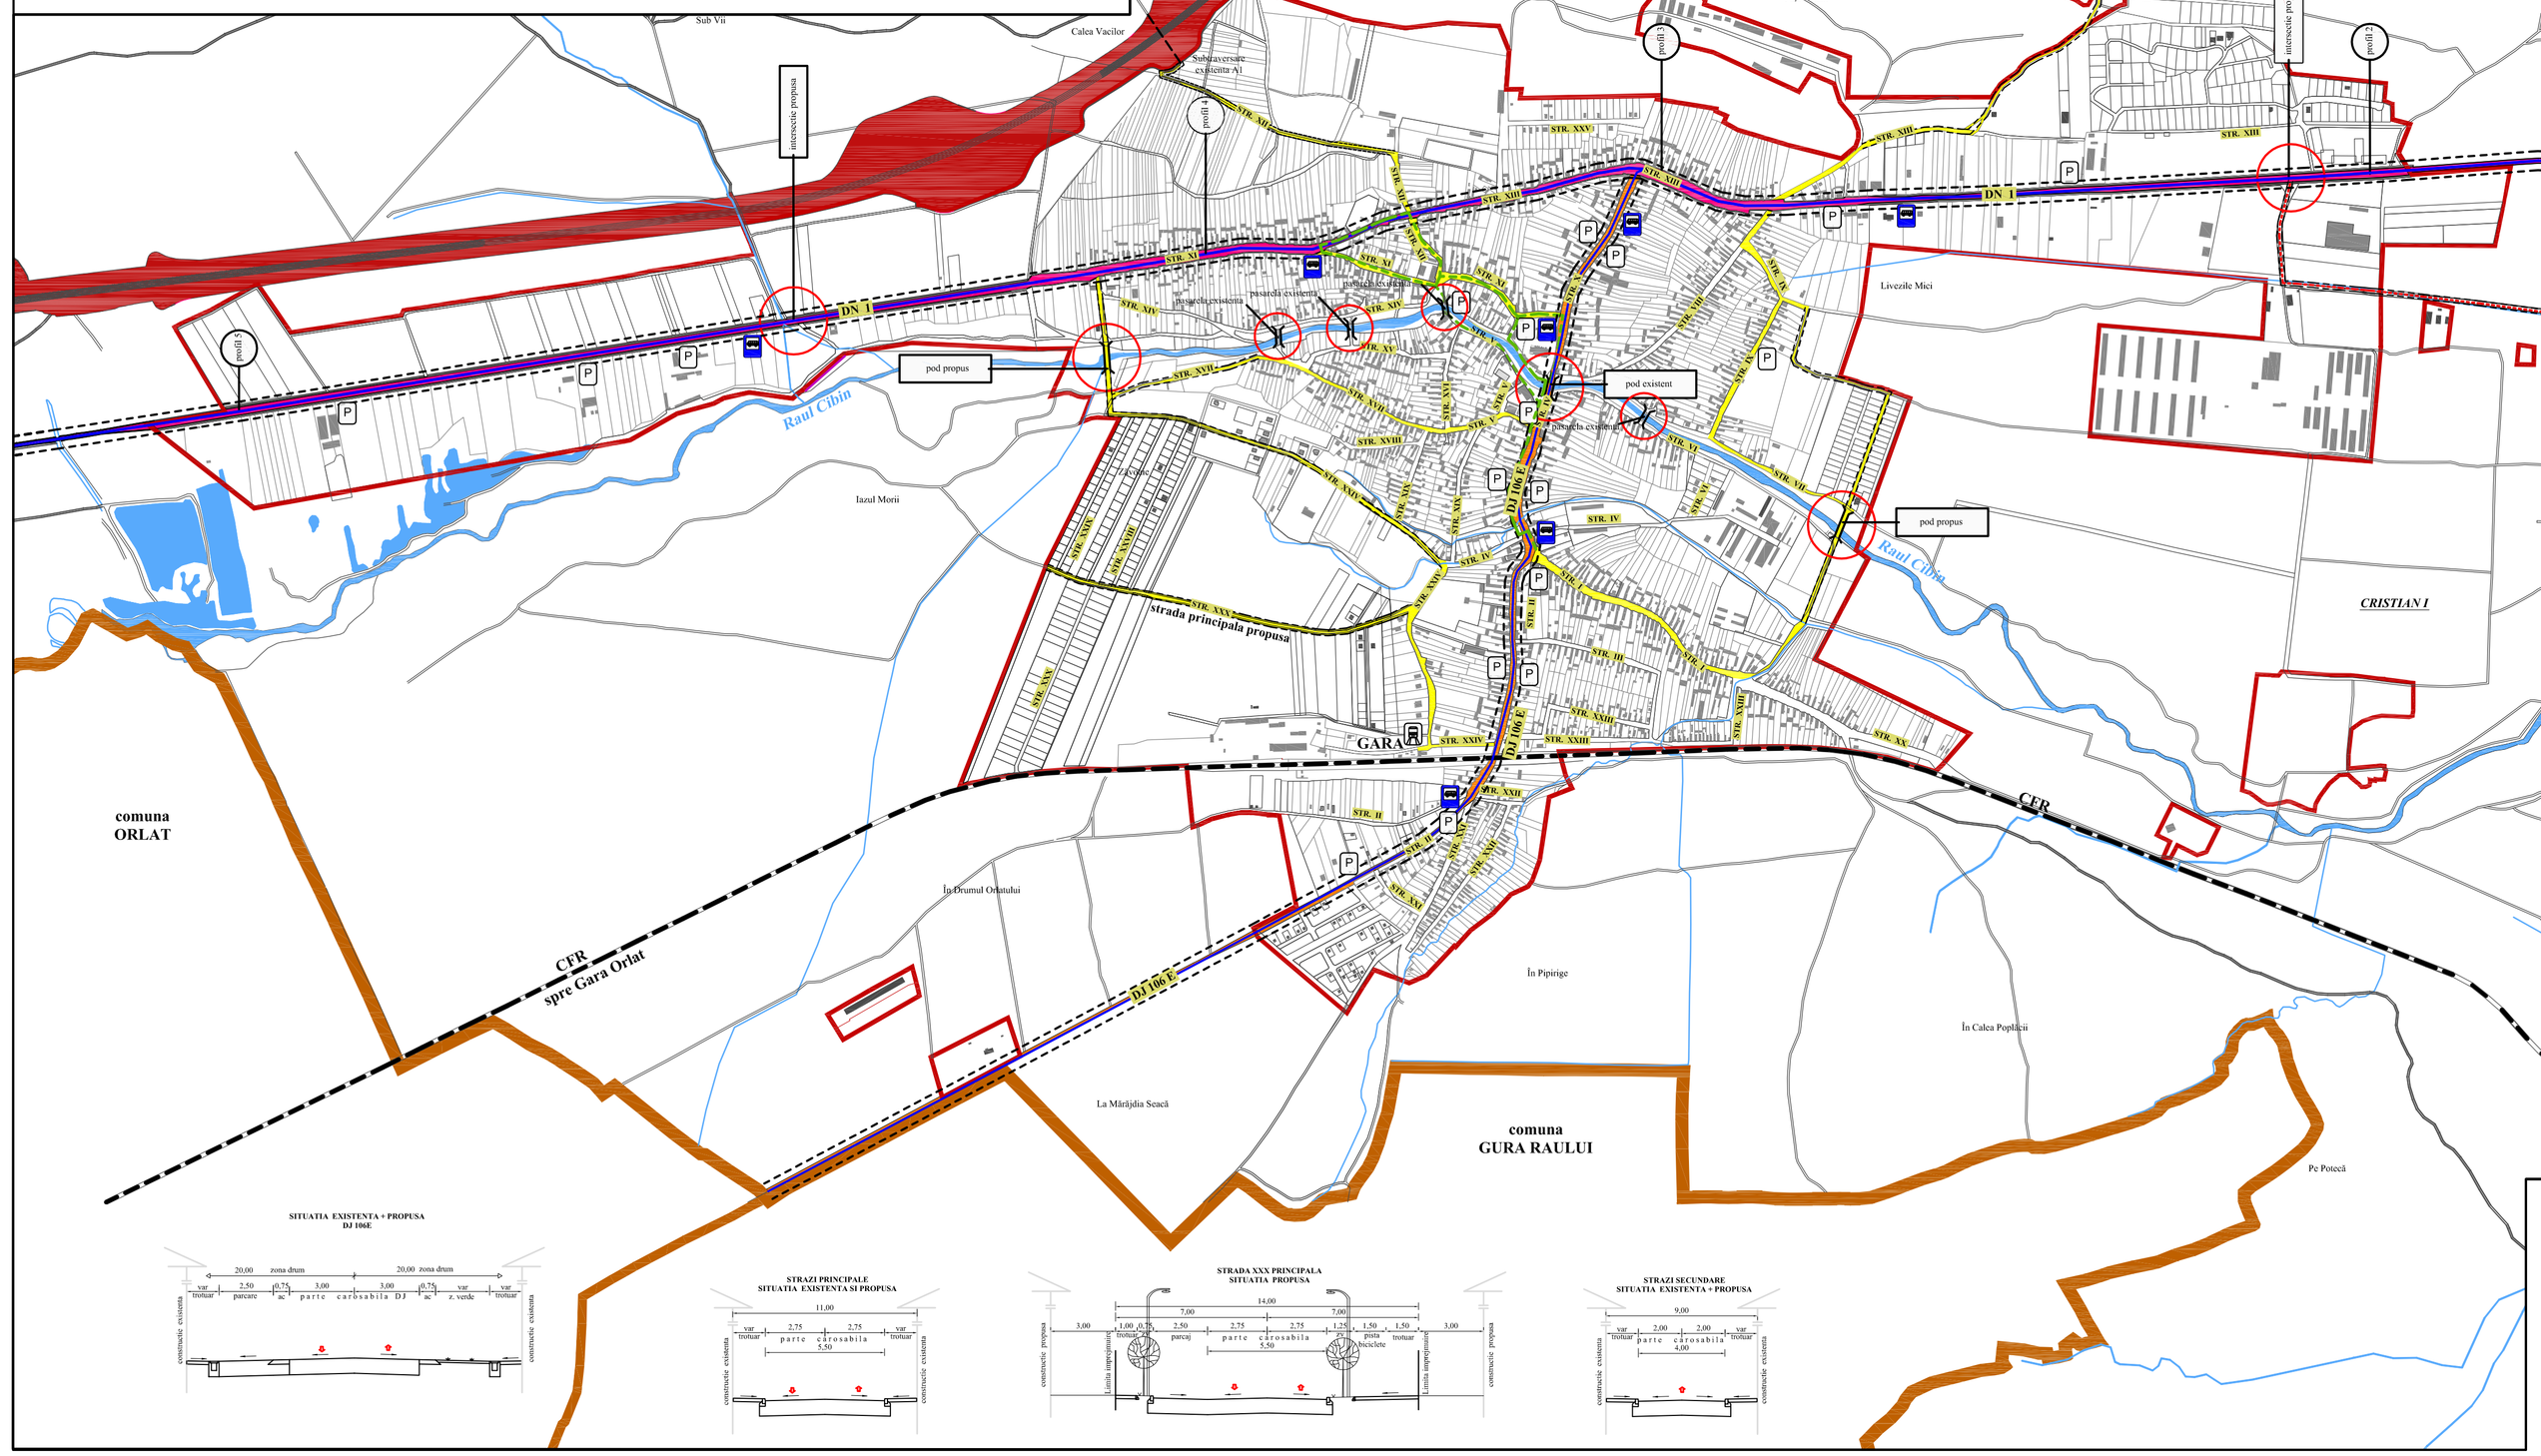

ACEST DOCUMENT ȘI INFORMAȚIILE CUPRINSE ÎN EL SUNT PROPRIETATEA *S.C. HENDOR S.R.L.* ȘI NU POT FI UTILIZATE, TRANSMISE SAU REPRODUSE, PARȚIAL SAU ÎN ÎNTREGIME, FĂRĂ AUTORIZAREA SCRISĂ A AUTORULUI. UTILIZAREA DOCUMENTULUI TREBUIE SĂ FIE CONFORMĂ CELEI PENTRU CARE A FOST ELABORAT. DOCUMENTUL ESTE VALABIL NUMAI CU SEMNĂTURILE ÎN ORIGINAL DE CULOARE ALBASTRĂ ȘI ȘTAMPILELE ÎN ORIGINAL.

	Verific./Exp.	Nume	Semn.	Cerinta
proiectant general: **HENDOR** birou de proiectare — **S.C. HENDOR S.R.L.** *J32/372/2006, CUI RO18285962, str. Scoala de Inot nr. 18, Sibiu*	Referat/ Expertiza nr./ Data			
proiectant de specialitate: **B.I.A. ARH. VASILE POP** *CIF 19923635, str. Calea Dumbravii, bl. 19/12, Sibiu*	beneficiar: **COMUNA CRISTIAN** *COMUNA CRISTIAN, jud. SIBIU;*			nr. /nr.: **23 2014**
SPECIFICATIE / NUME / SEMNATURA	scara: *1:10.000*	titlu proiect: **PLAN URBANISTIC GENERAL COMUNA CRISTIAN**		faza: **P.U.G.**
sef proiect: *B.I.A. arh. Vasile POP*				
proiectat: *ing. Ghe. HENDOREANU*	data: *2017*	titlu planșă: plansa 6 **RETEAUA MAJORA DE CIRCULATIE SI ELEMENTE DE MOBILITATE URBANA**		nr. pl.: **A'.05**
desenat: *ing. Ilie Liviu LAVU*				
sef lucrare: *ing. Cristian HENDOREANU*				