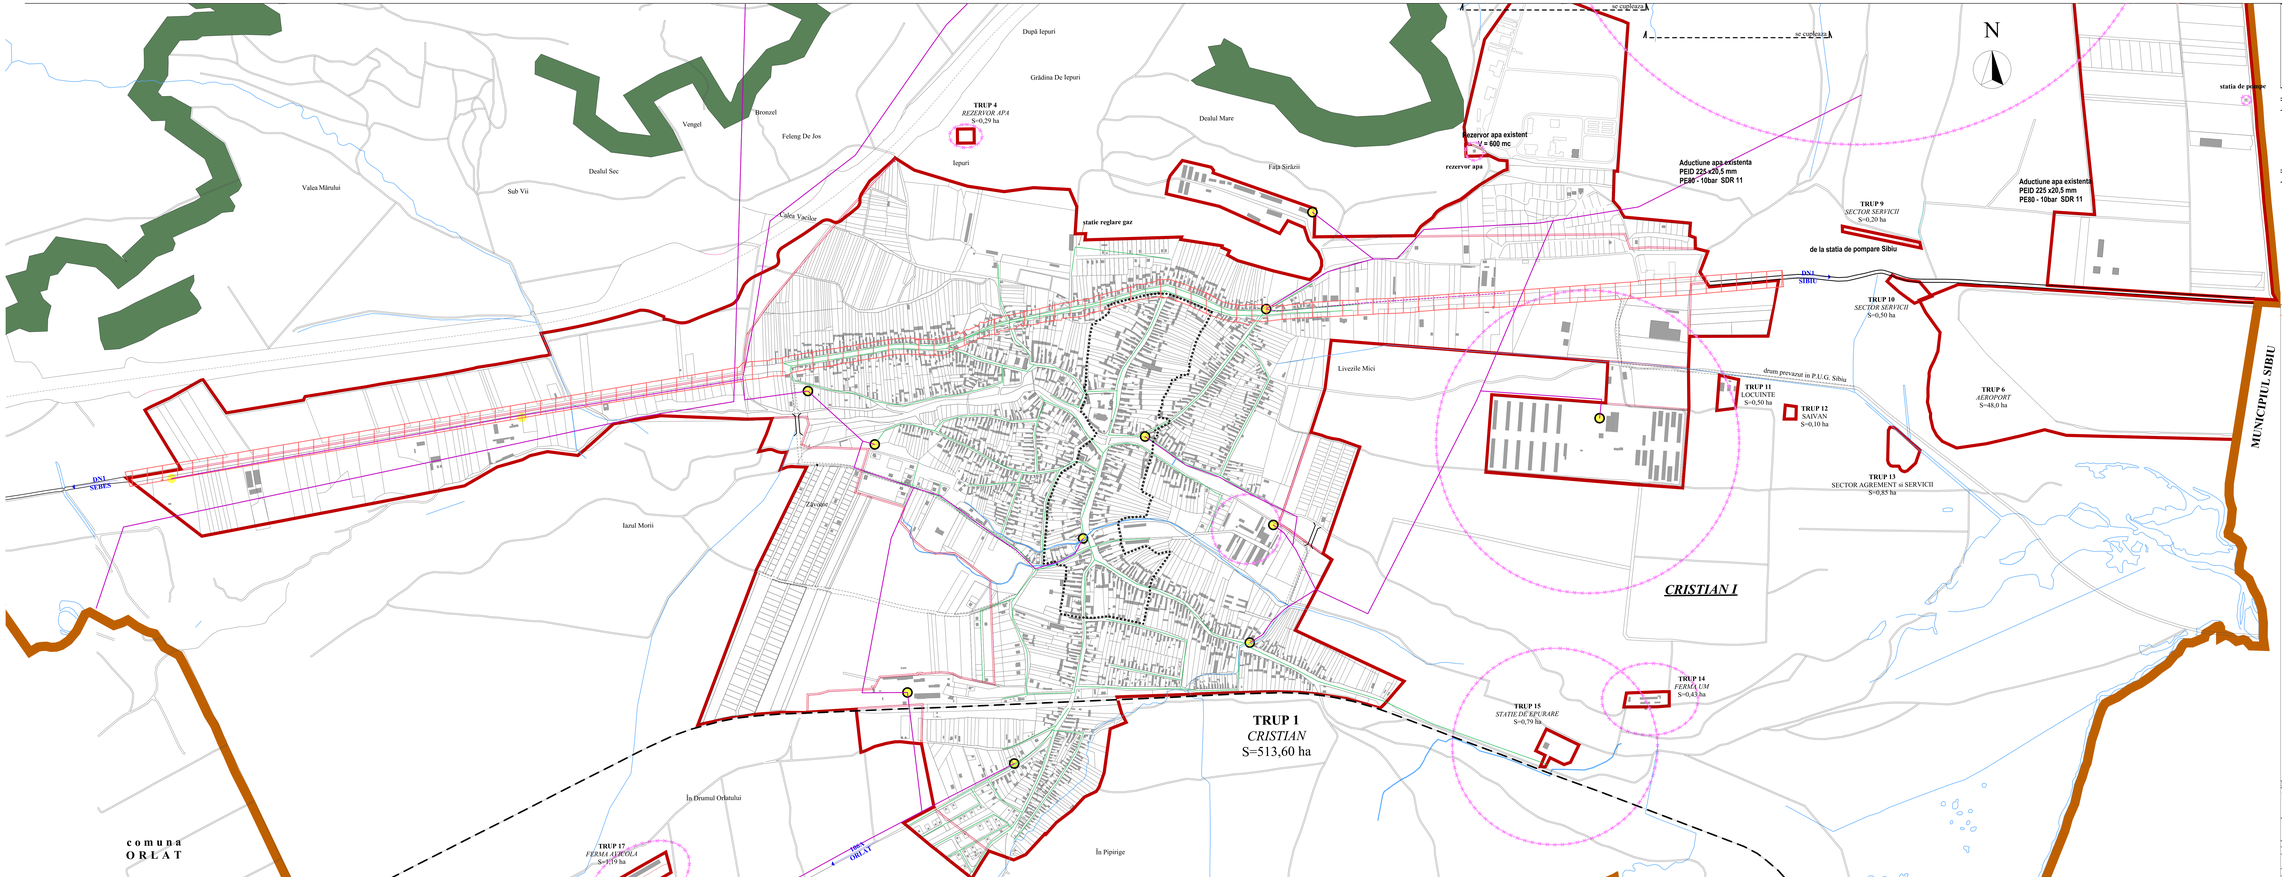

P.U.G.:	PLAN URBANISTIC GENERAL
COMUNA:	CRISTIAN
SAT:	CRISTIAN

LEGENDĂ

LIMITE

- limita teritoriului administrativ al unităţii teritoriale de bază
- limita intravilanului propus
- limita intravilanului existent
- limita zonei centrale

RETELE TEHNICO-EDILITARE

- linie electrica de distributie aerian 0.4kV - existent
- linie electrica de distributie aerian 110kV - existent
- linie electrica de distributie aerian 20kV - existent
- linie electrica de distributie subteran 20kV - existent
- post transformare aerian - existent

Acest document este proprietatea S.C. HENDOR S.R.L. SIBIU. Nu poate fi copiat sau folosit fără acordul scris al S.C. HENDOR S.R.L. SIBIU. Orice încălcare a acestor drepturi va fi supusă legii.

S.C. HENDOR SRL
BIROU DE PROIECTARE
Str. Cristian Nr. 30 Sibiu, Jud. Sibiu
Tel. / Fax: 0269 - 21.42.42
Mobil: 0744 - 57.42.42
E-mail: hendor@hendor.ro
Web: www.hendor.ro
Certificat ISO 9001:2008 Nr. 1967/2008

	Verificat/Exp.	Nume	Semn	Cerinta
		Referent Expertiza nr / Data		

S.C. FISE ELECTRICA SERV S.A. S.S. P.L. SIBIU		Beneficiar: COMUNA CRISTIAN JUDEŢUL SIBIU, jud. SIBIU	Nr.Pr. 21 2014
PROIECTANT GENERAL: ing. Liviu NANU	SEMNĂTURA	Faza: P.U.G.	
ŞEF PROIECT: ing. Liviu NANU		Scara: 1:5000	
DESENAT: ing. Liviu NANU		Titlul proiectului: PLAN URBANISTIC GENERAL COMUNA CRISTIAN	
VERIFICAT: ing. Cristian HENDOREANU		Titlul planşei: PLAN RETEA ELECTRICA	Nr.pl.: E3